


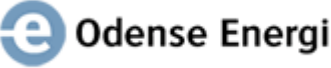




 Nyborg Forsyning og Service A/S
	Energi Fyn A/S	
Svendborg Fjernvarmecentral A.m.b.a	 kom nærmere	Middelfart Fjernvarme A.m.b.a
		Bogense Forsyningsselskab A.m.b.a
	Kerteminde Kommune Vand- og Varmeforsyningen	Ravdex A/S
	Ringe Fjernvarmeselskab A.m.b.A	 Faaborg Fjernvarme A/S


Retningslinier for udførelse af ledningsanlæg ved udstykninger og storparceller.

Nærværende retningslinier finder anvendelse for anlægsarbejde i udstykninger og storparceller, hvor ovenstående ledningsejere udfører ledningsarbejde.

1. Bygherren skal sikre at der afsættes tilstrækkelig plads til ledningsejere.
2. Bygherren indkalder til koordinerende ledningsejermøde.
3. Bygherren bør på koordinerende ledningsplan indtegne det af ledningsejerne godkendte detailprojekt. (ledningsplan og placering af skabe)
4. Respektafstande iht. DS475 skal overholdes.
5. Bygherren foranlediger afsætning af hoved-/skellinier.
6. Bygherren bør sikre brønde, dæksler og skabe i byggeperioden.
7. Ledningsarbejder skal påregnes udført i en sammenhængende arbejdsgang, med mindre andet er aftalt.
8. Bygherren skal sikre forsvarlige adgangsforhold for ledningsejerne. Der skal som udgangspunkt være etableret "kørefast" vej for lastbiler før arbejder kan igangsættes.
9. Bygherren udfærdiger hovedtidsplan. Ledningsejerne udfærdiger detailtidsplaner.

Hovedreglerne for placering af ledninger er som vist på vedlagte tværsnit :

Normal ledningsplacering i vej

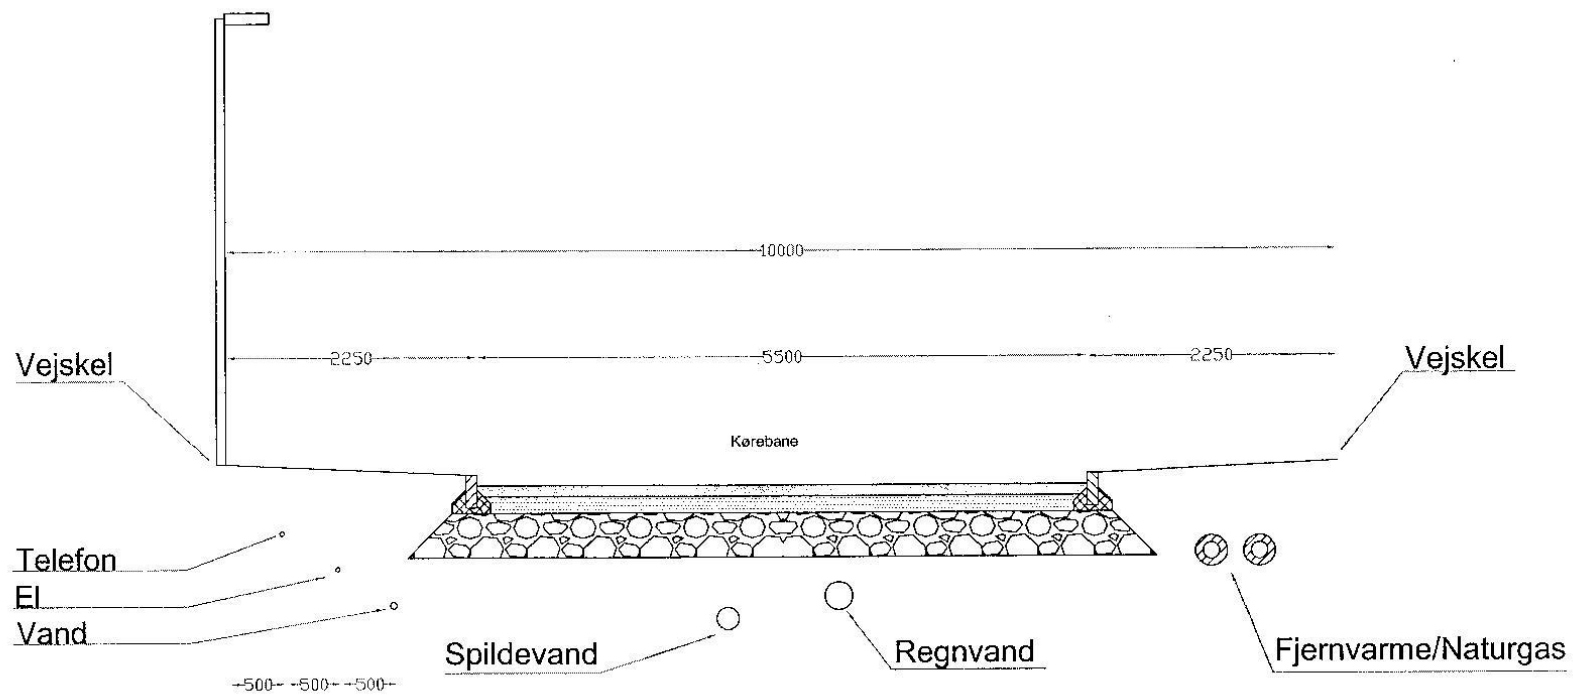

1:50