



CENTERAFSTANDE - A	
Nominal dia.:	Centerafstand:
DN	mm
20	200
25	200
32	225
40	250
50	275
65	300
80	325
100	375

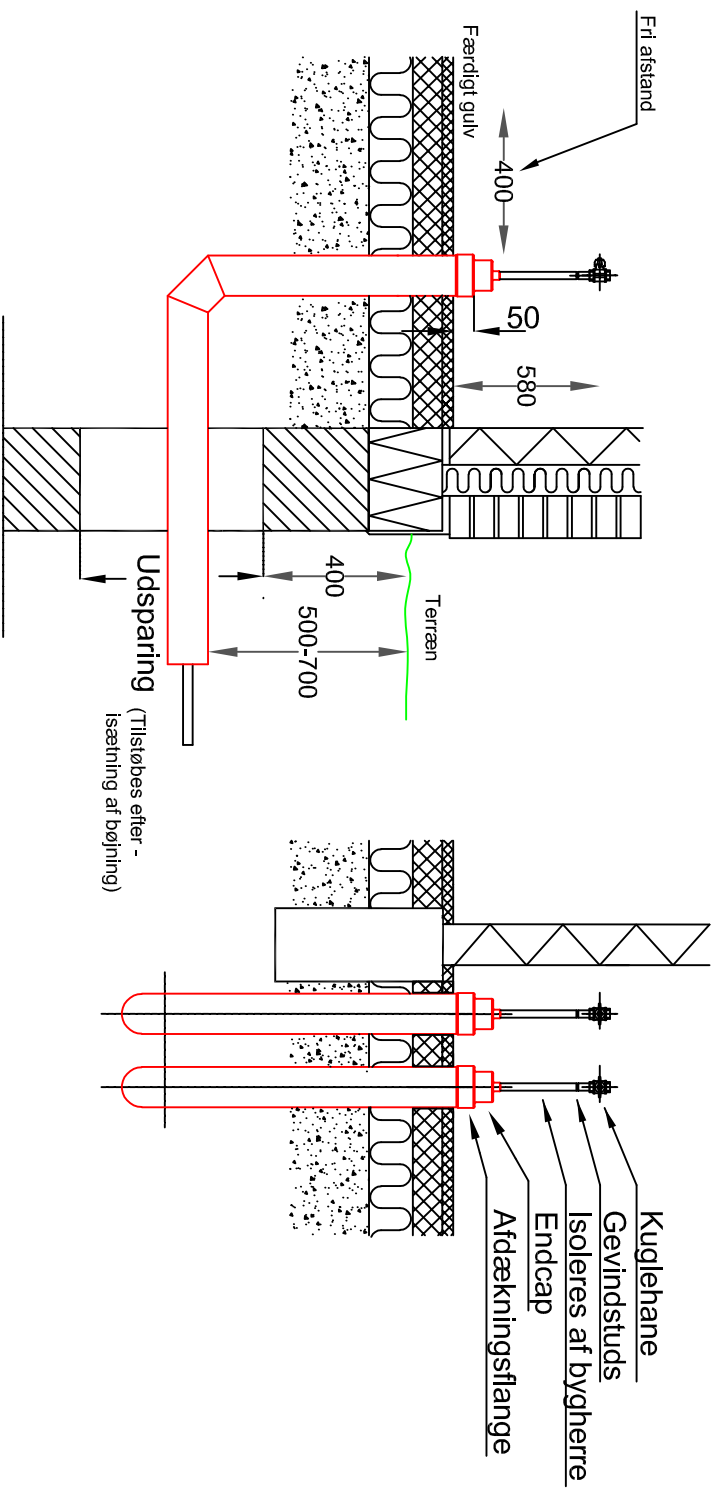


Placering af bøjninger i skab

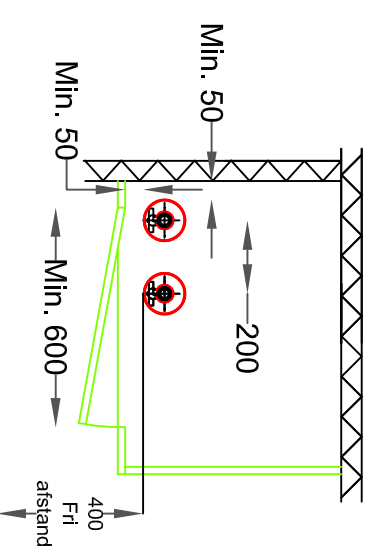

Alle ikke benævnte mål er i mm.

Evt. udsparring i gulv : 50 x 50 cm.
 I fundament : 50 x 50 cm med overkant 40 cm. -
 under færdig terrænkote.

		Målestok	Tegnet
			09.07.1998
Stikindføring fig. B1 Præisolerede bøjninger Plus-rør		249802 C	
Rettelser/tilføjelser:		27.05.2020	